


4VIERTEL

1. Obergeschoss
48.72 m²

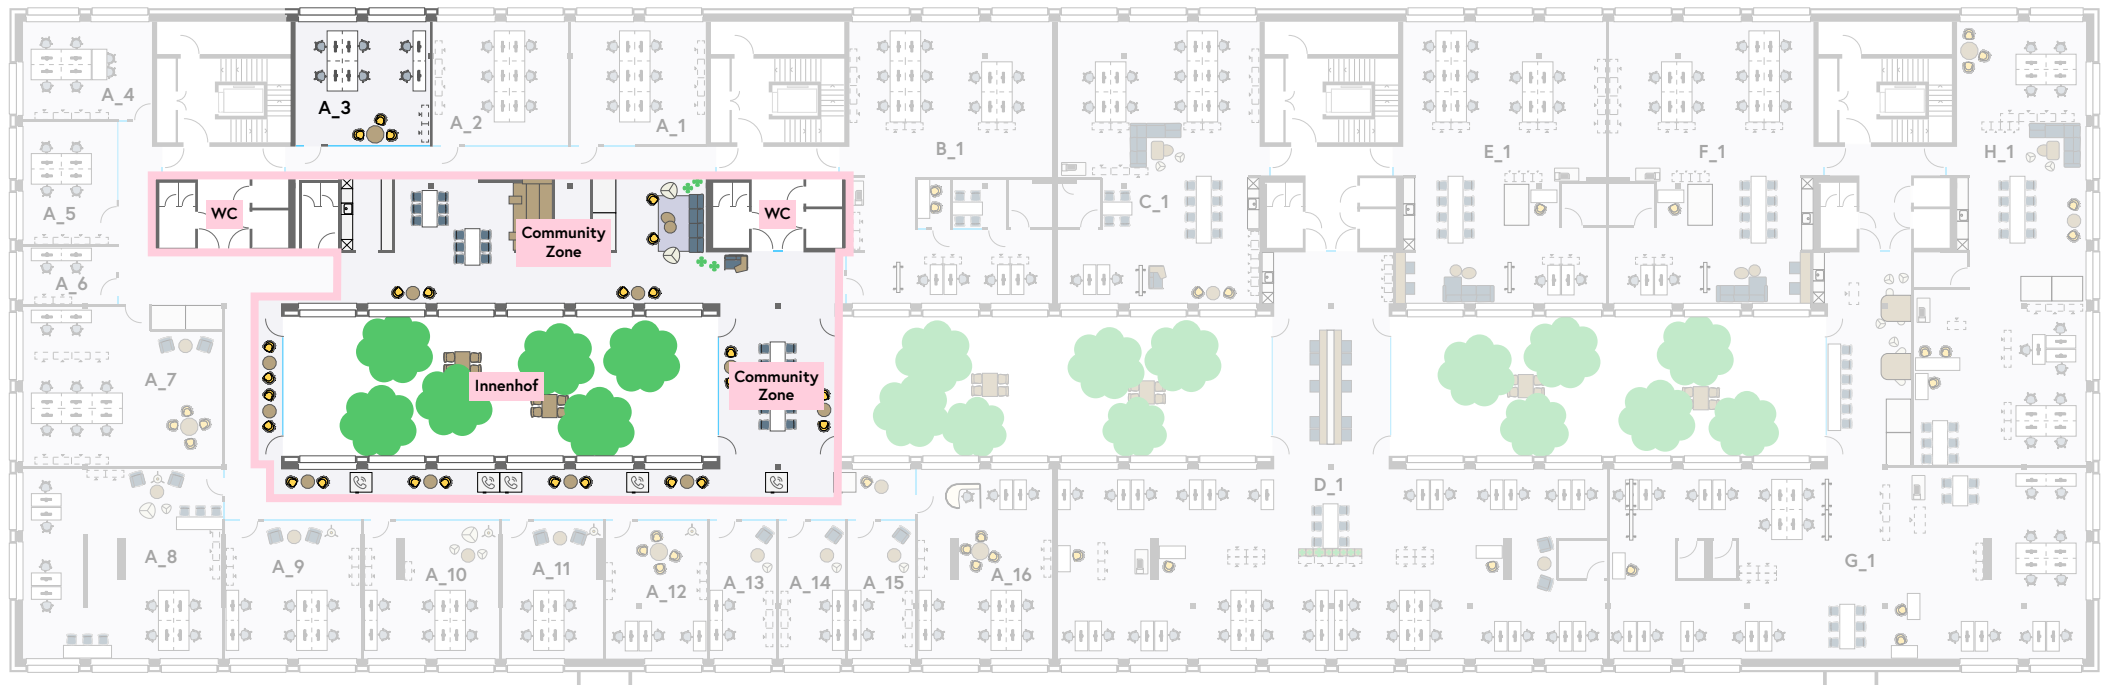

Massstab 1:100

4viertel.com/plug_and_work/